


▼ Erdgeschoss

GESAMTFLÄCHE: 222.42 m² • WOHNFLÄCHE: 197.59 m² • RÄUME: 18

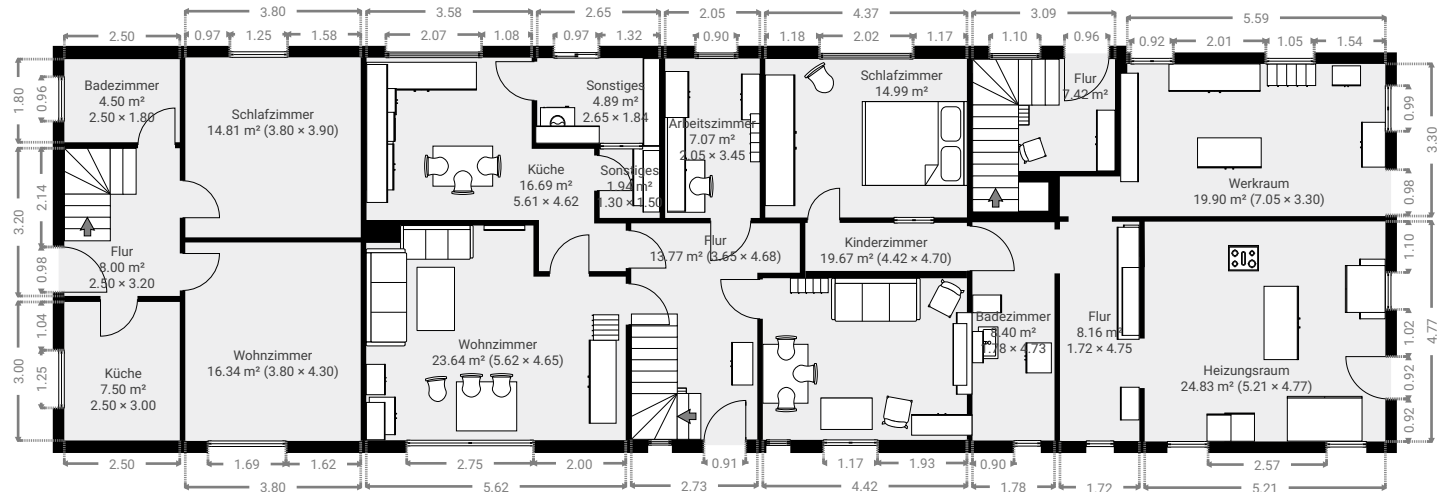

▼ Dach

GESAMTFLÄCHE: 165.19 m² • WOHNFLÄCHE: 165.19 m² • RÄUME: 15

